Priloga 6
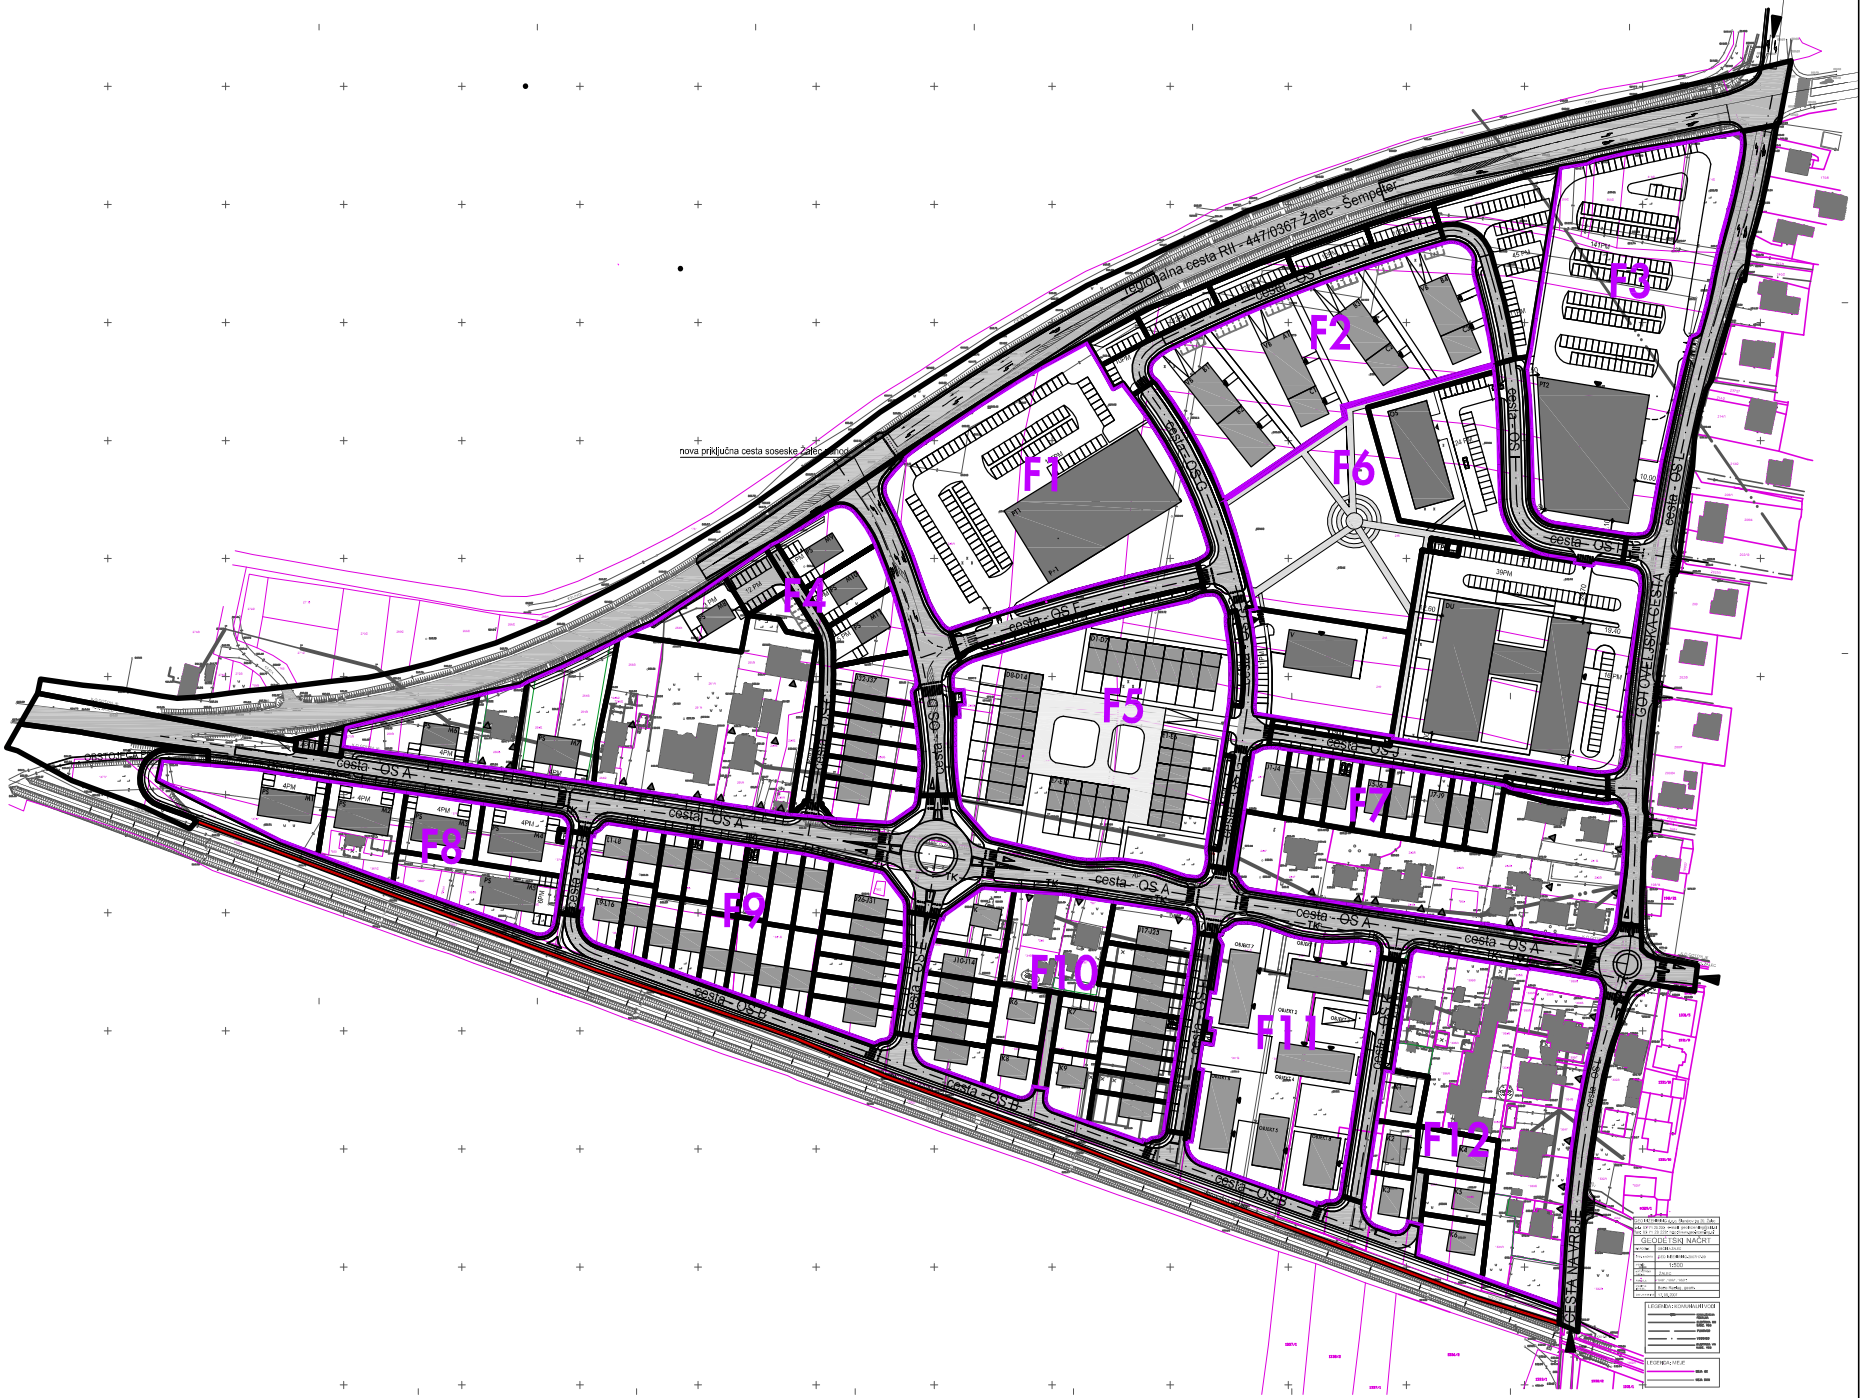
OPPN ŽALEC ZAHOD
- faza stališča do pripomb
(ponovna javna razgrnitev)
pripomba št.6 - PILON ING d.o.o.