


OBČINSKI PODROBNI PROSTORSKI NAČRT NA KMETIJSKIH ZEMLJIŠČIH "ŠALEJ"

ZAZIDALNA UREDITVENA SITUACIJA

M 1:500

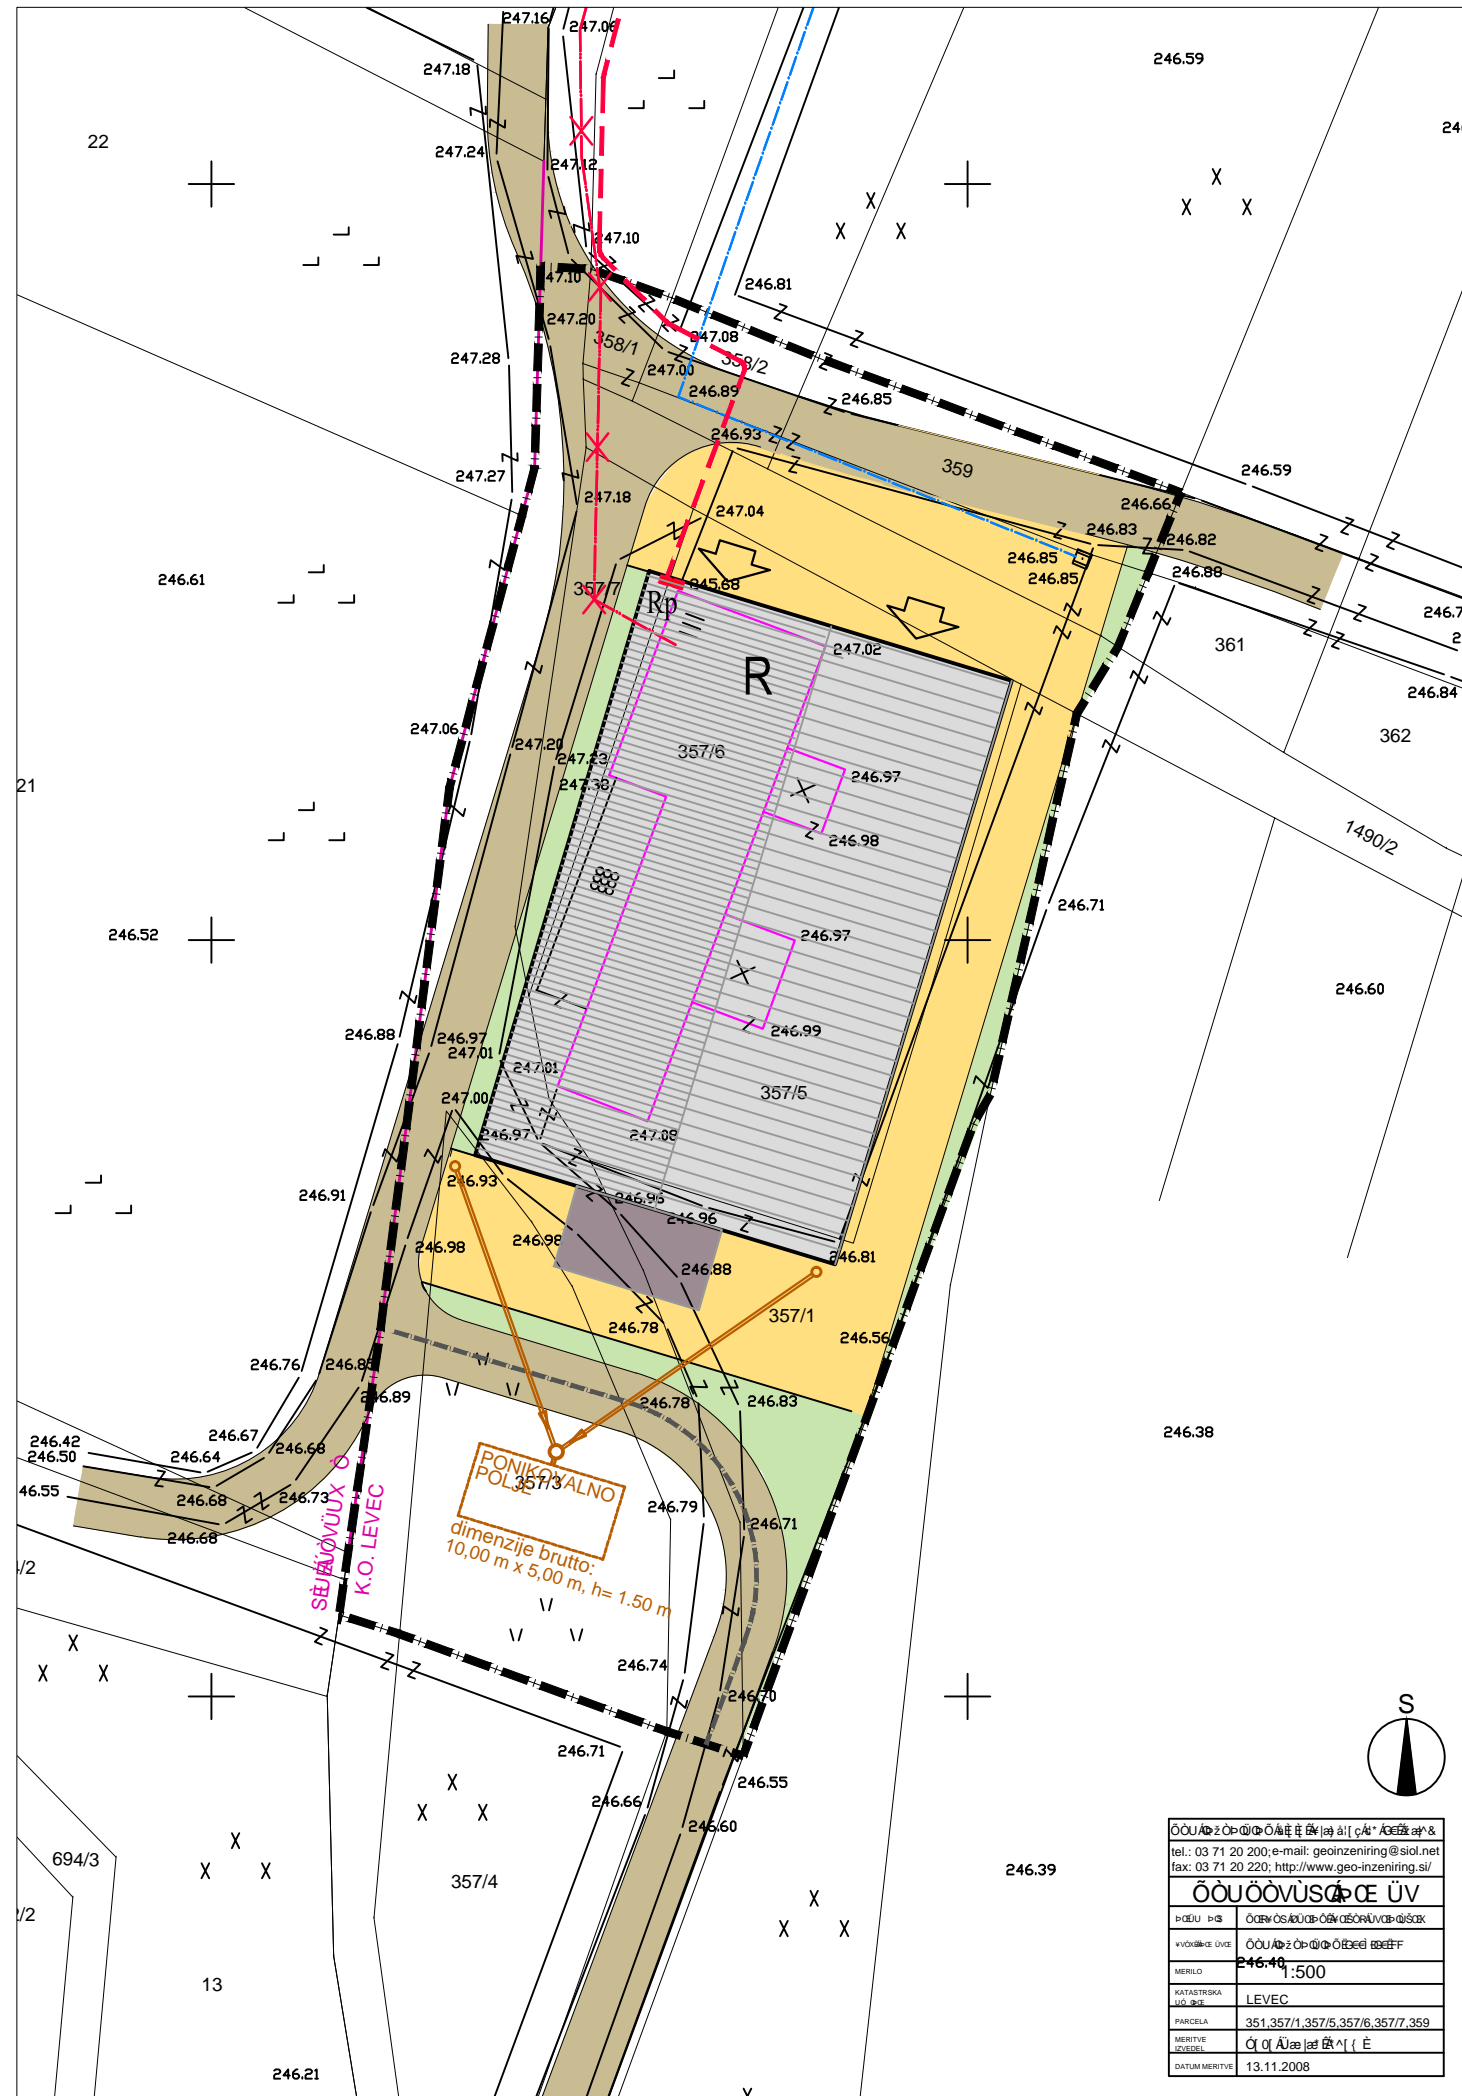

LEGENDA

OBSTOJEČE	PREDVIDENO	
		MEJE
		meja območja OPPN
		parcelne meje
		meja k.o.
		GRAJENA STRUKTURA
		objekt, predviden za rušenje
		objekt za obiranje in sušenje hmelja, 25.00m x 40.30m
		nadstrešnica in silos za lesene sekance
		uvoz, vhod
		PROMETNE POVRŠINE
		ceste
		prestavitev ceste
		dvorišče (manipulacijska površina)
		ZELENE POVRŠINE
		travne površine
		kmetijske obdelovalne površine
		GOSPODARSKA JAVNA INFRASTRUKTURA
		vodovod
		NN elektro priključek, ki se demontira
		NN elektro priključek
		meteorna kanalizacija
		ponikovalno polje

NEPOOBLAŠČENO KOPIRANJE IN RAZMNOŽEVANJE NI DOVOLJENO

NAZIV NAČRTA:	OBČINSKI PODROBNI PROSTORSKI NAČRT NA KMETIJSKIH ZEMLJIŠČIH ŠALEJ		
NAROČNIK:	STANISLAV ŠALEJ, DREŠINJA VAS, PETROVČE		
IZDELOVALEC:	Razvojni center PLANIRANJE d.o.o. Celje Ulica XIV. divizije 14, 3000 Celje Telefon: 03/42 74 230, Fax: 03/42 74 260		
ODGOVORNI VODJA PROJEKTA:	RADOVAN ROMIH univ.dipl.inž.kraj.arh., ZAPS 0834 KA		ŠT.NAČRTA.: 671/12
ODGOVORNI PROSTORSKI NAČRTOVALEC:	RADOVAN ROMIH univ.dipl.inž.kraj.arh., ZAPS 0834 KA		MERILO: 1:500
PROSTORSKI NAČRTOVALEC:	RADOVAN ROMIH univ.dipl.inž.kraj.arh., ZAPS 0834 KA		DATUM: MAJ 2013
OBDELOVALKA:	ŽURBI ALENKA gr.tehn.		LIST ŠTEVILKA: 4

Razvojni center PLANIRANJE d.o.o. Celje	
