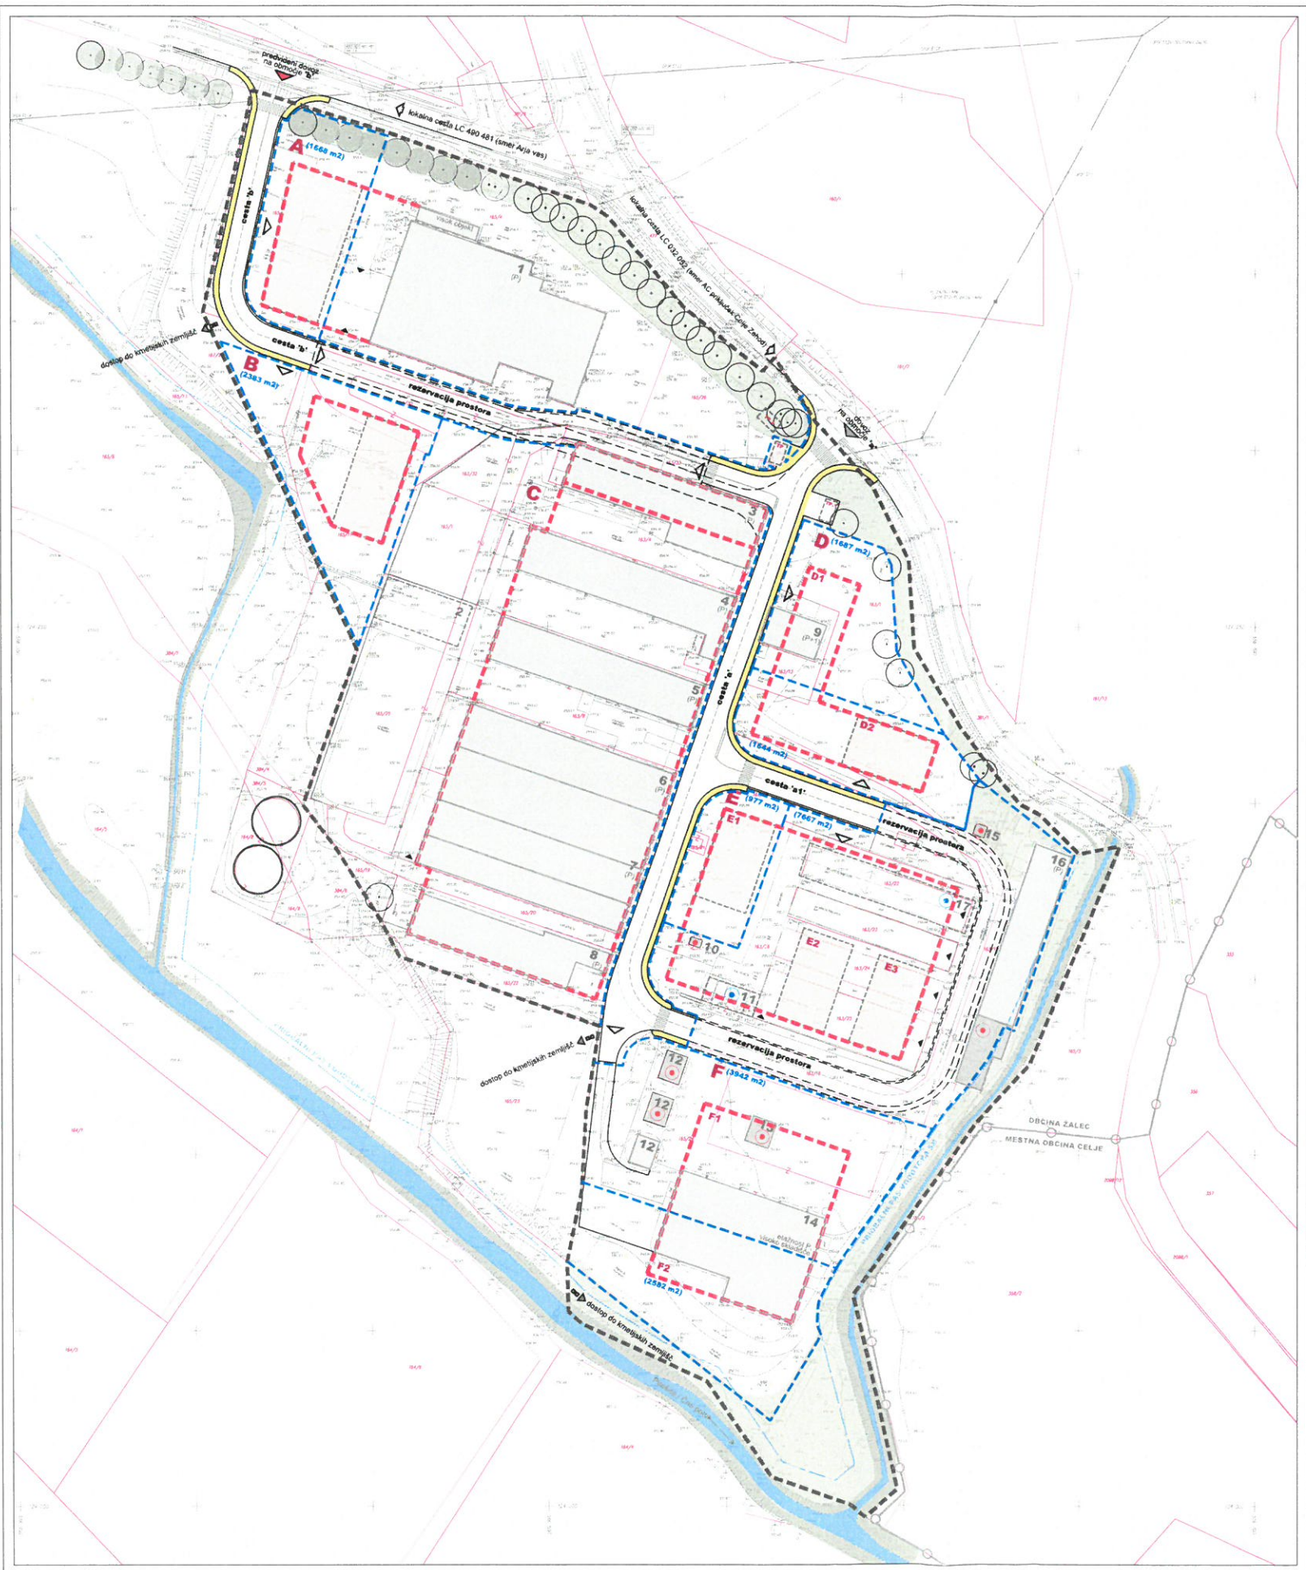

LEGENDA

stanje	zasnova		stanje	zasnova	
		MEJE			**PROMETNE POVRŠINE**
		MEJA OBMOČJA OPPN	1000	cesta 'x'	JAVNA CESTA
		MEJA OBČINE			REZERVACIJA PROSTORA ZA JAVNO CESTO
		OBSTOJEČE PARCELNE MEJE			INTERNA CESTA
	(1619 m2)	MEJA OBMOČJA, NAMENJENEGA GRADNJI (gradbena parcela, z okvirno velikostjo)			MOŽNOST PREMIKA CESTE
	A-E	OZNAKA OBMOČJU PARCEL, NAMENJENIH GRADNJI			HODNIK ZA PEŠCE
		GRAJENA STRUKTURA			PREHOD ZA PEŠCE
	1	OBSTOJEČI GRAJENI OBJEKTI, KI SE OHRANJUJO			CESTNI PRIKLJUČEK NA LOKALNO CESTO / UVOZ V OBMOČJE
		OBSTOJEČI OBJEKTI, KI SE ODSTRANJUJO			PREDVIDENI UVOZI / DOSTOPI DO OBJEKTOV
		OBSTOJEČI NADSTREŠKI, KI SE POGOJNO OHRANJUJO			DOSTOP DO KMETIJSKIH ZEMLJIŠČ
	(P)	ETAŽNOST OBSTOJEČIH OBJEKTOV			**ZELENA STRUKTURA IN ODPRTI PROSTOR**
		PREDVIDENA GRADBENA MEJA (novozgrajeni objekti je ne smejo presegati)			OBVEZNE ZELENE POVRŠINE
		PREDVIDENI OBJEKTI / MOŽNA POSTAVITEV			OBSTOJEČA DREVESA
	TP	PREDVIDENA TRANSFORMATORSKA POSTAJA / MOŽNA LOKACIJA			PREDVIDENA ZASADITEV
	TP 1,2	PREDVIDENA TRANSFORMATORSKA POSTAJA / MOŽNA LOKACIJA			VODOTOK
					5M PRIOBALNI PAS OB VODOTOKU

OBČINSKI PODROBNI PROSTORSKI NAČRT
ZALOŠKA GORICA ZŠ-1

UREDITVENA SITUACIJA

M 1:1000

NAZIV NAČRTA	OBČINSKI PODROBNI PROSTORSKI NAČRT ZALOŠKA GORICA ZŠ-1
NAROČNIK	OBČINA ŽALEC, ULICA SAVINJSKE ČETE 5, 3310 ŽALEC
IZDELOVALEC	Razvojni center PLANIRANJE d.o.o. Celje Ulica XIV. divizije 14, 3000 Celje Telefon: 03/42 74 220, Fax: 03/42 74 260
ODGOVORNA VODJA PROJEKTA	ALEKSANDRA GERŠAK PODBREZNIK univ.dipl.inž.arh.,MA ZAPS 0115A
ODGOVORNI PROJEKTANT/KA	ALEKSANDRA GERŠAK PODBREZNIK univ.dipl.inž.arh.,MA ZAPS 0115A
PROJEKTANT/KA	ALEKSANDRA GERŠAK PODBREZNIK univ.dipl.inž.arh.,MA ZAPS 0115A BERNARDA PERIĆ univ.dipl.inž.kraj.arh.
ŠIFRA	746/14
MERILO	1:1000
DATUM	JUNIJ 2016
ŠTEVILKA	4.0