


OBČINSKI PODROBNI PROSTORSKI NAČRT SPREMEMBE IN DOPOLNITVE ZAZIDALNEGA NAČRTA ARNOVSKI GOZD

POVZETEK ZA JAVNOST

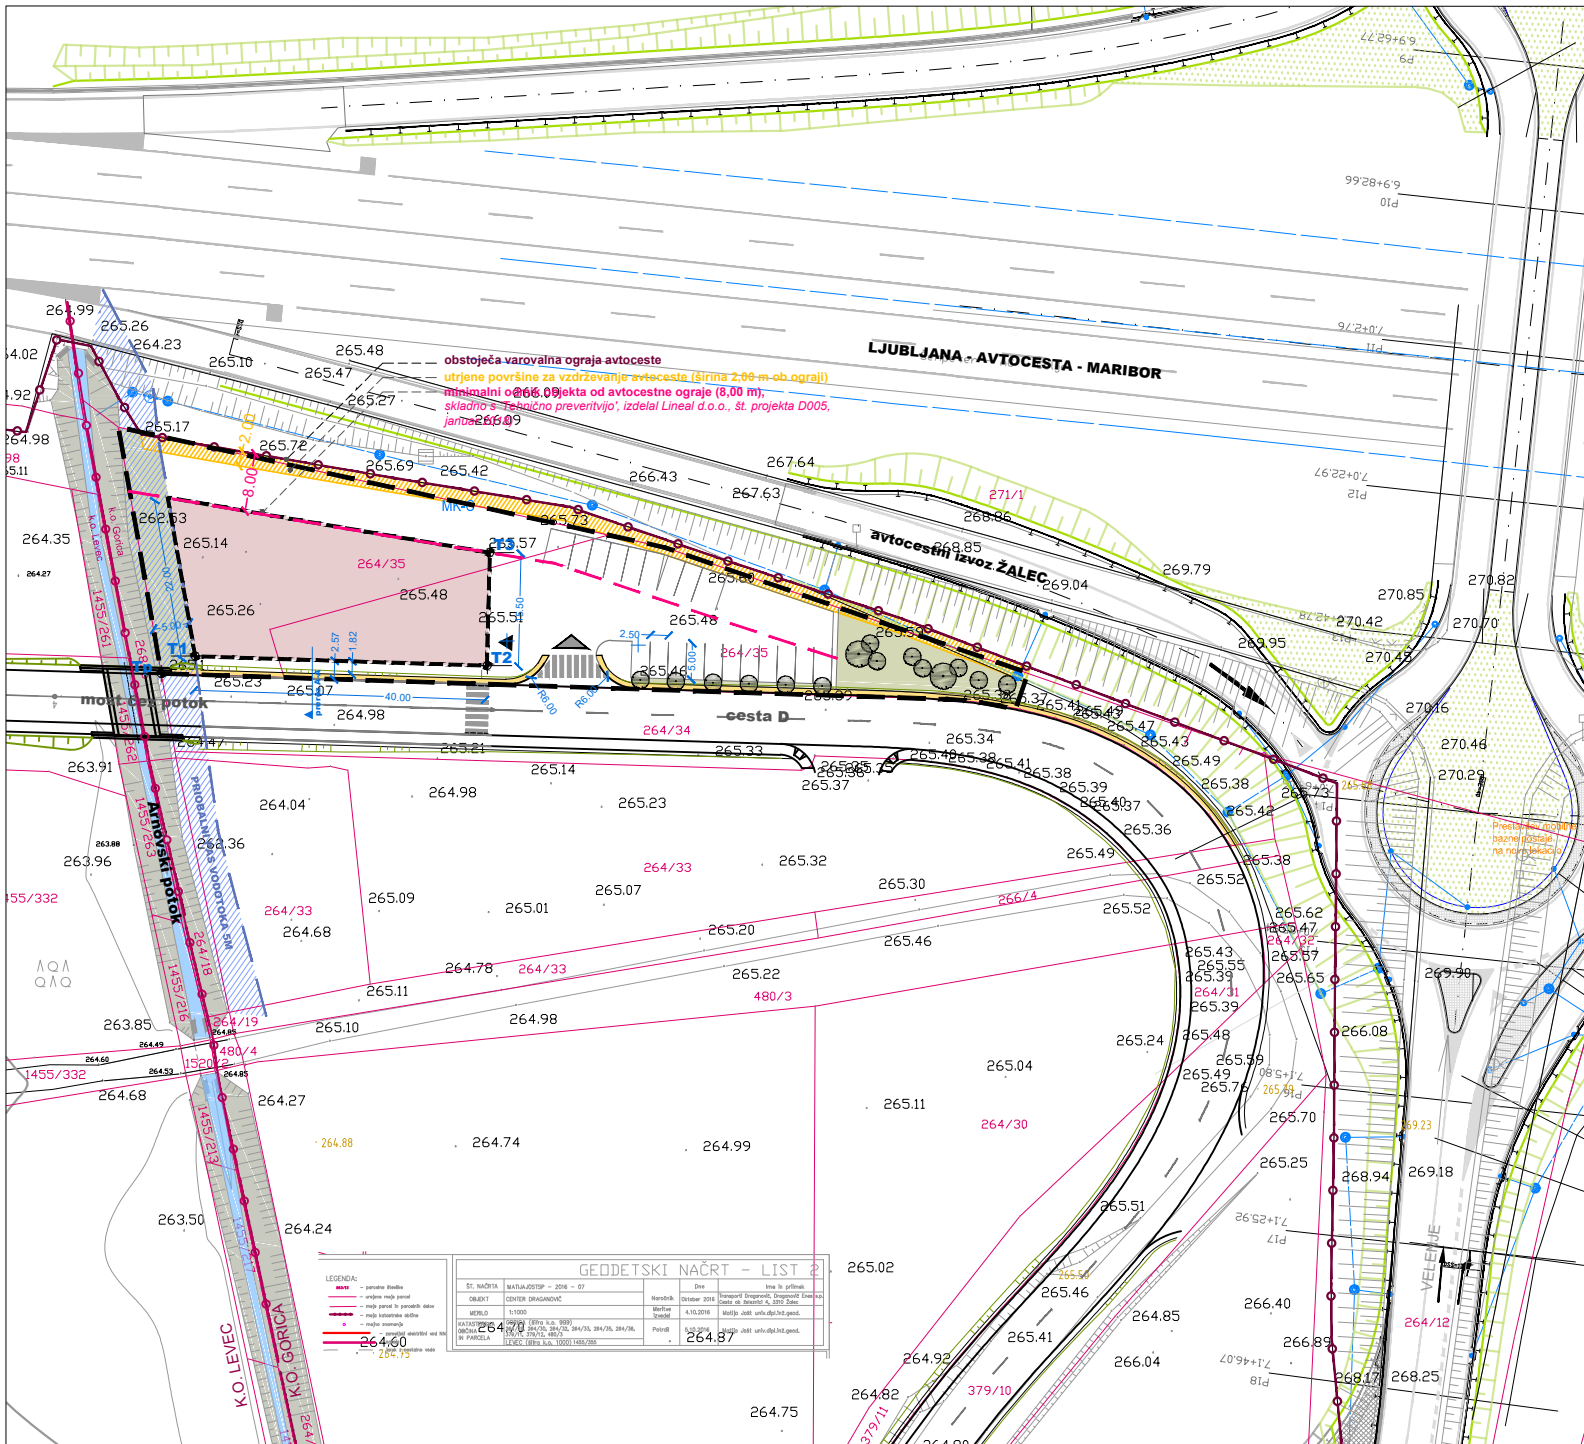

stanje	zasnova	MEJE
		MEJA OBMOČJA OPPN
		PARCELNE MEJE
		MEJA KATASTRSKE OBČINE
		VAROVANJA IN OMEJITVE
		VODOTOK – ARNOVSKI POTOK
		PRIOBALNI PAS VODOTOKA 5M
		ZUNANJA OGRAJA OB AVTOCESTI
		ODMIK OD VAROVALNE OGRAJE AC (8m)
		GRAJENA STRUKTURA
		PREDVIDENA GRADBENA MEJA STAVBE (MOTEL, etažnost P+2 do P+4)
		VHOD V STAVBO
		ZELENA STRUKTURA
		TRAVNATE POVRŠINE
		PREDVIDENA ZASADITEV
		PROMETNE POVRŠINE
		JAVNA CESTA*
		CESTNI PRIKLJUČEK*
		OKVIRNA RAZMESTITVE PARKIRNIH POVRŠIN
		UREDITEV KROŽNIH KRIŽIŠČ NA AVTOCESTNEM PRIKLJUČKU ŽALEC**

Opomba *
Cesta D, cestni priključek in komunalna infrastruktura povzeta po PGD projektni dokumentaciji 'Javna komunalna infrastruktura za OPPN Arnovski gozd I.', izdelalo podjetje Savinprojekti d.o.o., št. projekta 19/12, junij 2012

Opomba **
Ureditev avtocestnega priključka na krožno križišče povzeta po PZI projektni dokumentaciji 'Ureditev AC priključka Žalec', izdelalo podjetje PNG d.o.o.

UREDITVENA SITUACIJA

Merilo: 1:1000
Št. projekta: 6/17
Datum: DECEMBER 2017, dop. JANUAR 2018

LEGENDA	

GEODETSKI NAČRT – LIST 2			
